




Planimetria di u.i.u. in Comune di **GROSCAVALLO** via **Galliano** civ. n.° **13**

PIANO TERRENO con corte annessa

(H= 2.55mt)

Propr. CERATO Roberto

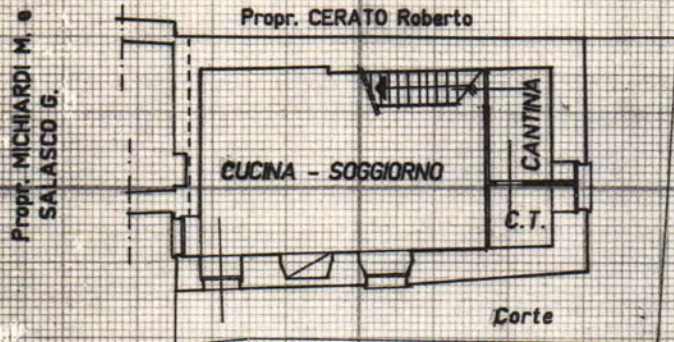

Propr. S.ile DOGLIO


Propr. CERATO - MICHIARDI

Propr. Eredi DOGLIO

PIANO PRIMO

(H= 2.55mt)

Propr. CERATO Roberto

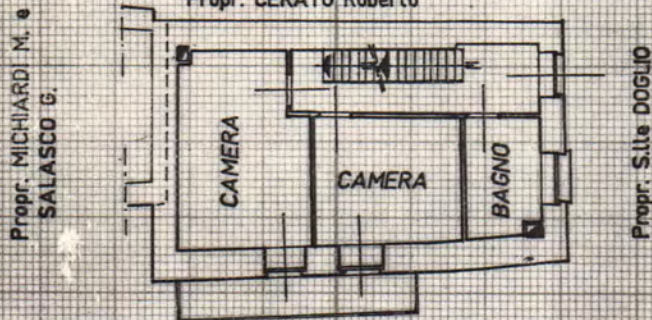


Propr. S.ile DOGLIO

Propr. CERATO - MICHIARDI

Propr. Eredi DOGLIO

PIANO SOTTOTETTO

Propr. CERATO Roberto

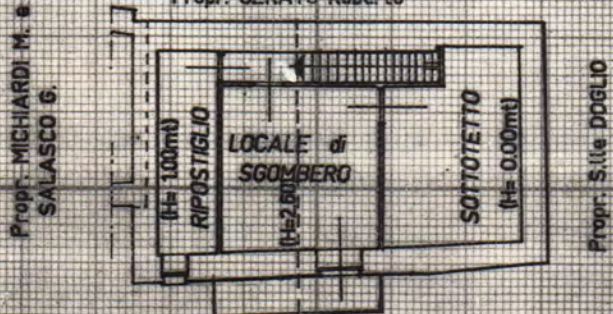

Propr. S.ile DOGLIO

Propr. CERATO - MICHIARDI

Propr. Eredi DOGLIO



ESTRATTO MAPPALE dal Foglio VI°
N.C.T.-Comune Censuario di BONZO
Scala 1:750

(Riferimento al Tipo Mappale n. 6344 del 17-8-92)

ORIENTAMENTO



SCALA DI 1: 200

Dichiarazione di N.C. ☒
Denuncia di variazione ☐


Compilata dal **Geometra**
DRO' Giuseppe
(Titolo, cognome e nome)

Iscritto all'albo dei **Geometri**
della provincia di **TORINO** n. **5596**
data **Luglio 1992** Firma *Giuseppe Dro'*




RISERVATO ALL'UFFICIO

Identificativi catastali
F. VI°
n. **187** sub.

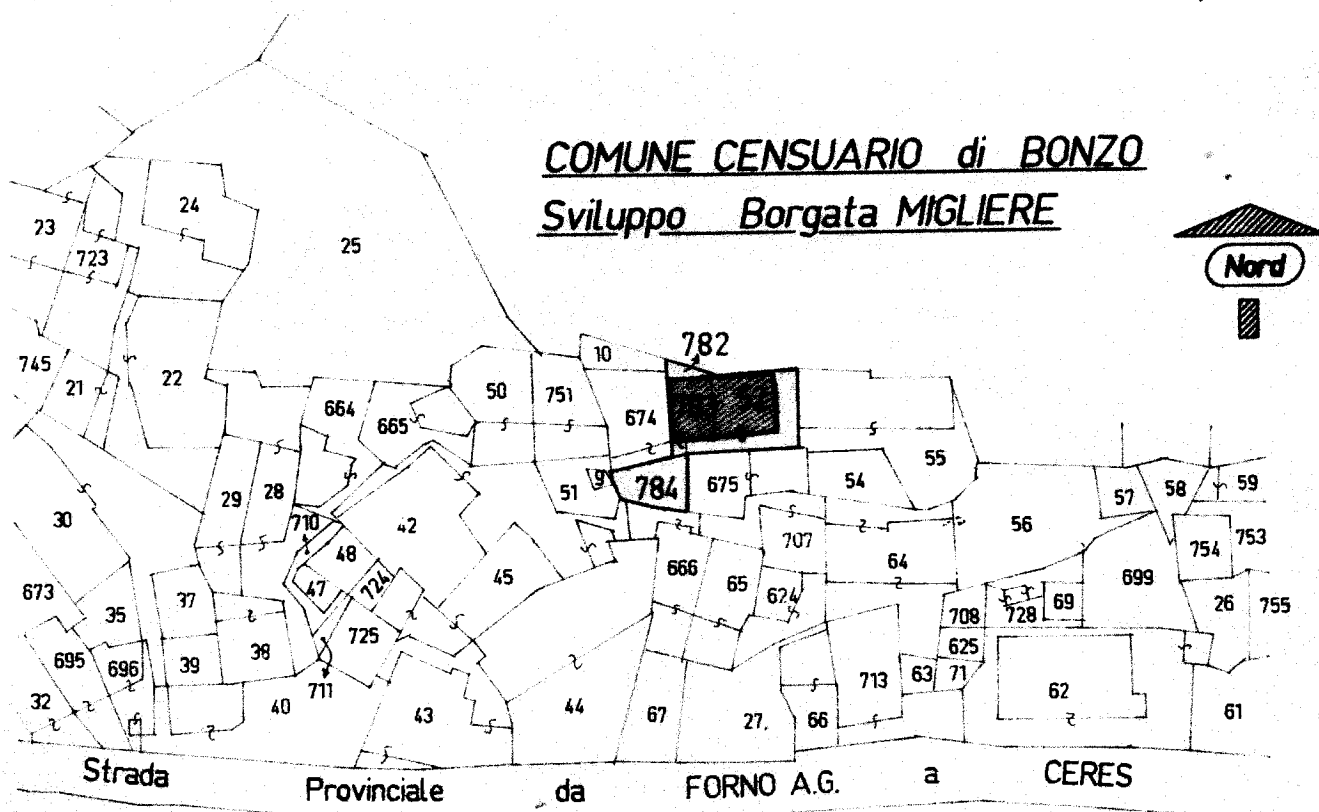



ESTRATTO MAPPALE dal Foglio 6° - Scala 1:750

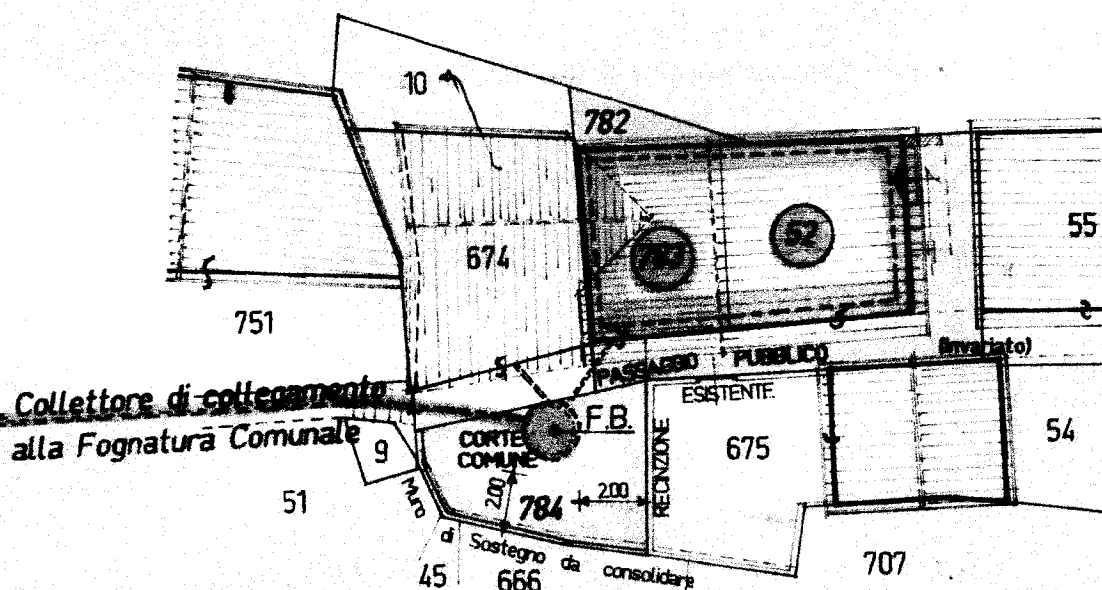

PLANIMETRIA DIMOSTRATIVA in Scala 1:250



NB.- Approvvigionamento idrico mediante allacciamento esistente all' acquedotto pubblico della Borgata.

PIANTA PIANO TERRENO attuale.

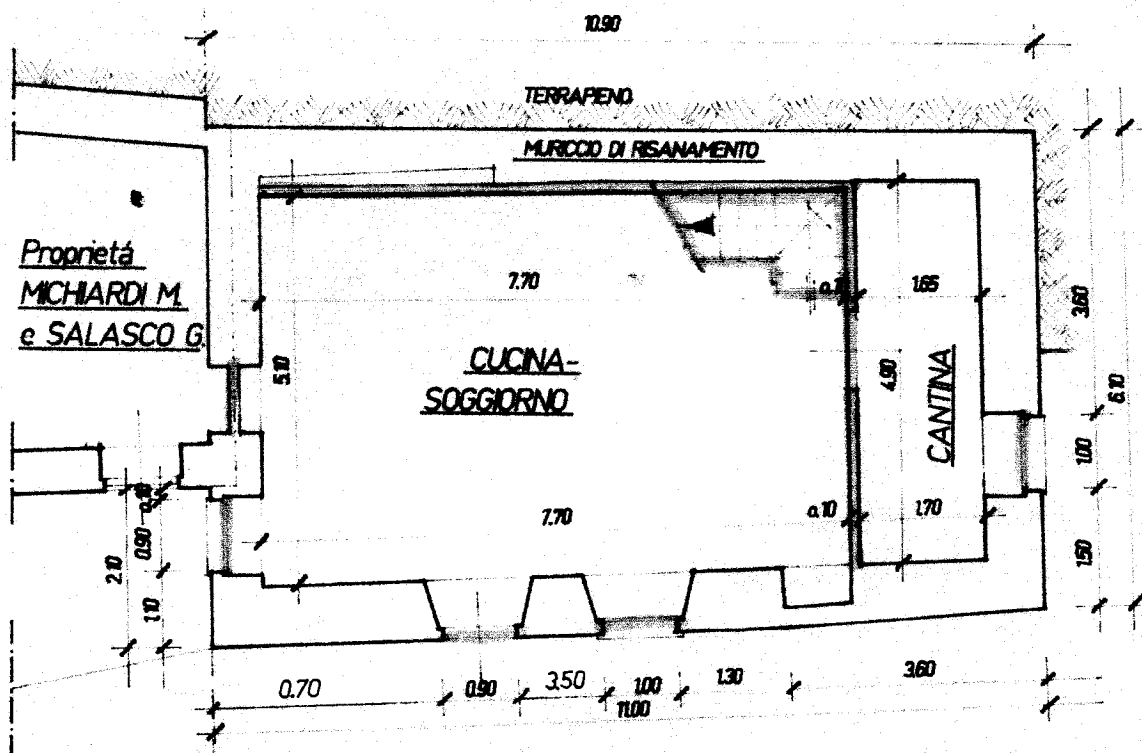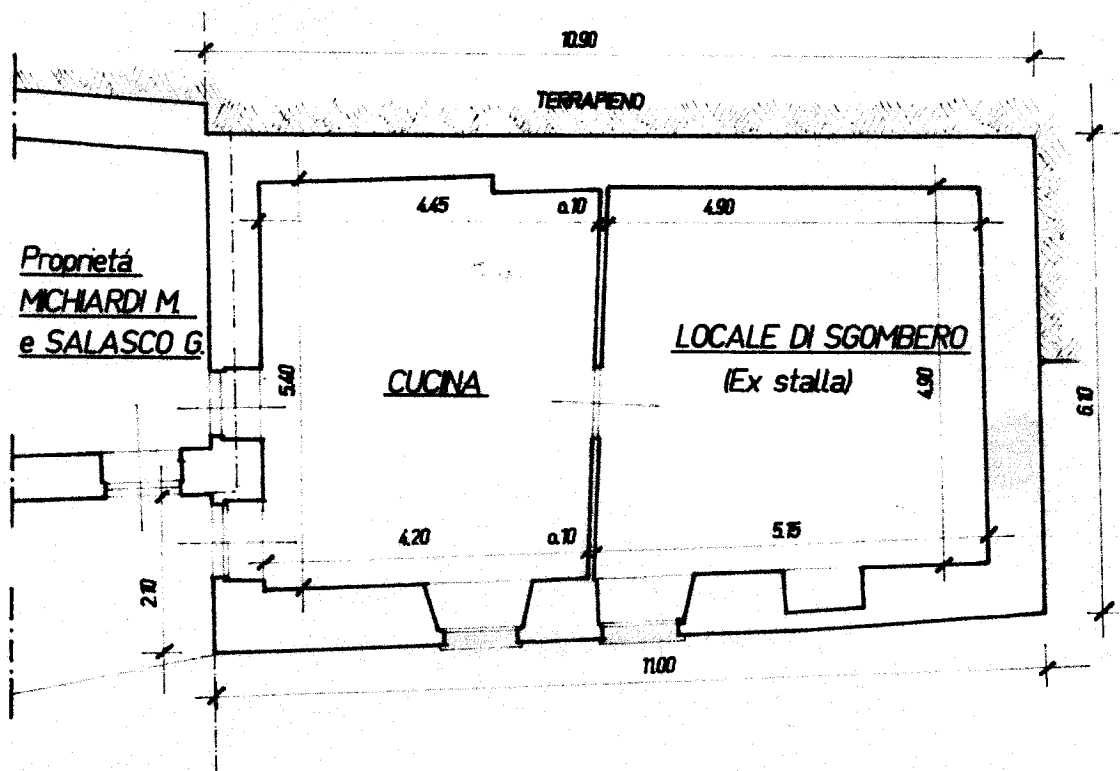



PIANTA PIANO TERRENO in progetto.

PIANTA PIANO PRIMO attuale.

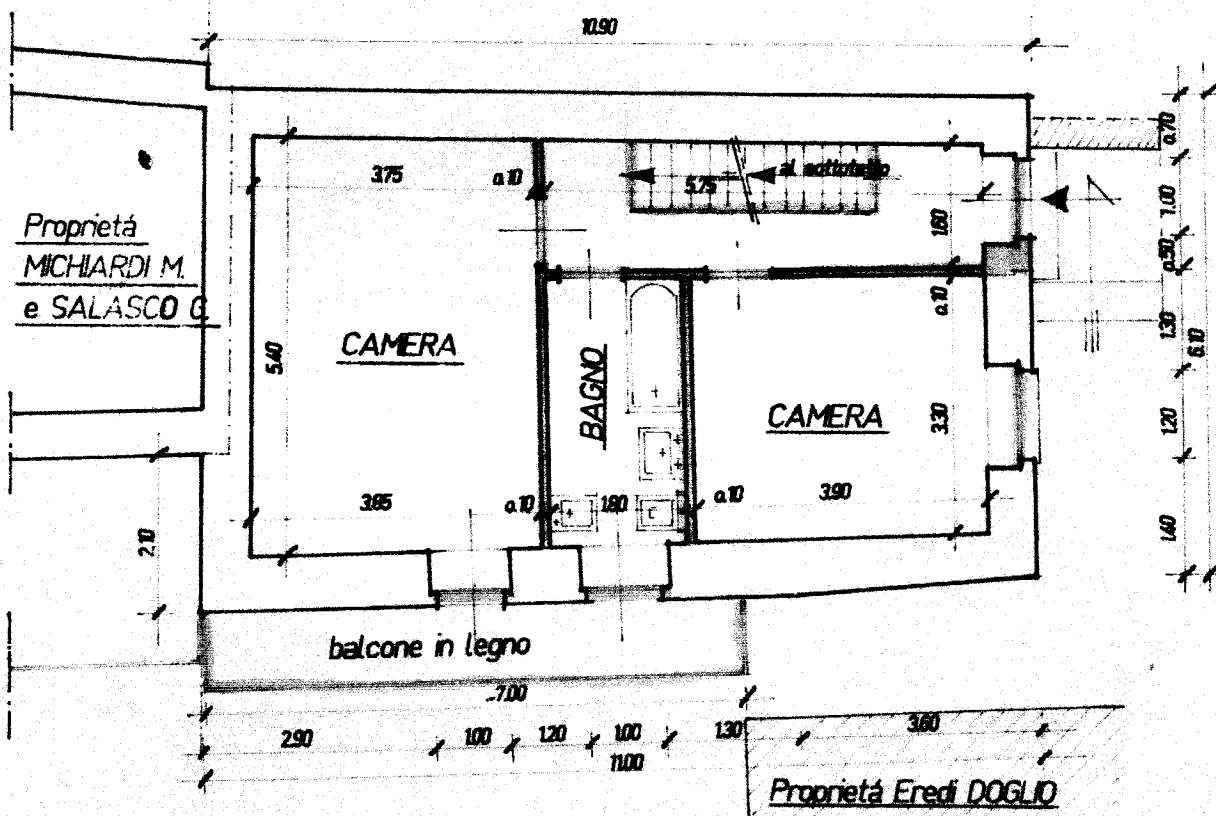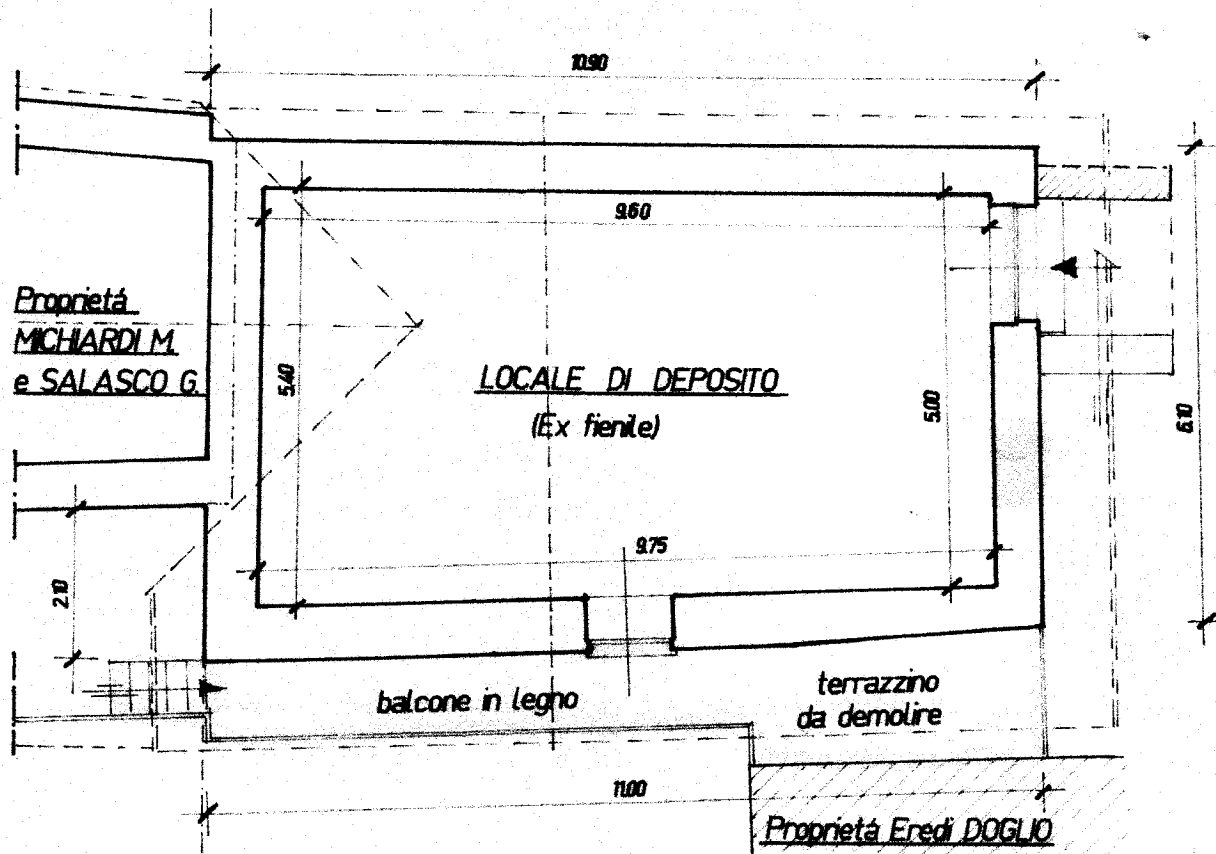

PIANTA PIANO PRIMO in progetto.

SEZIONE TRASVERSALE attuale.

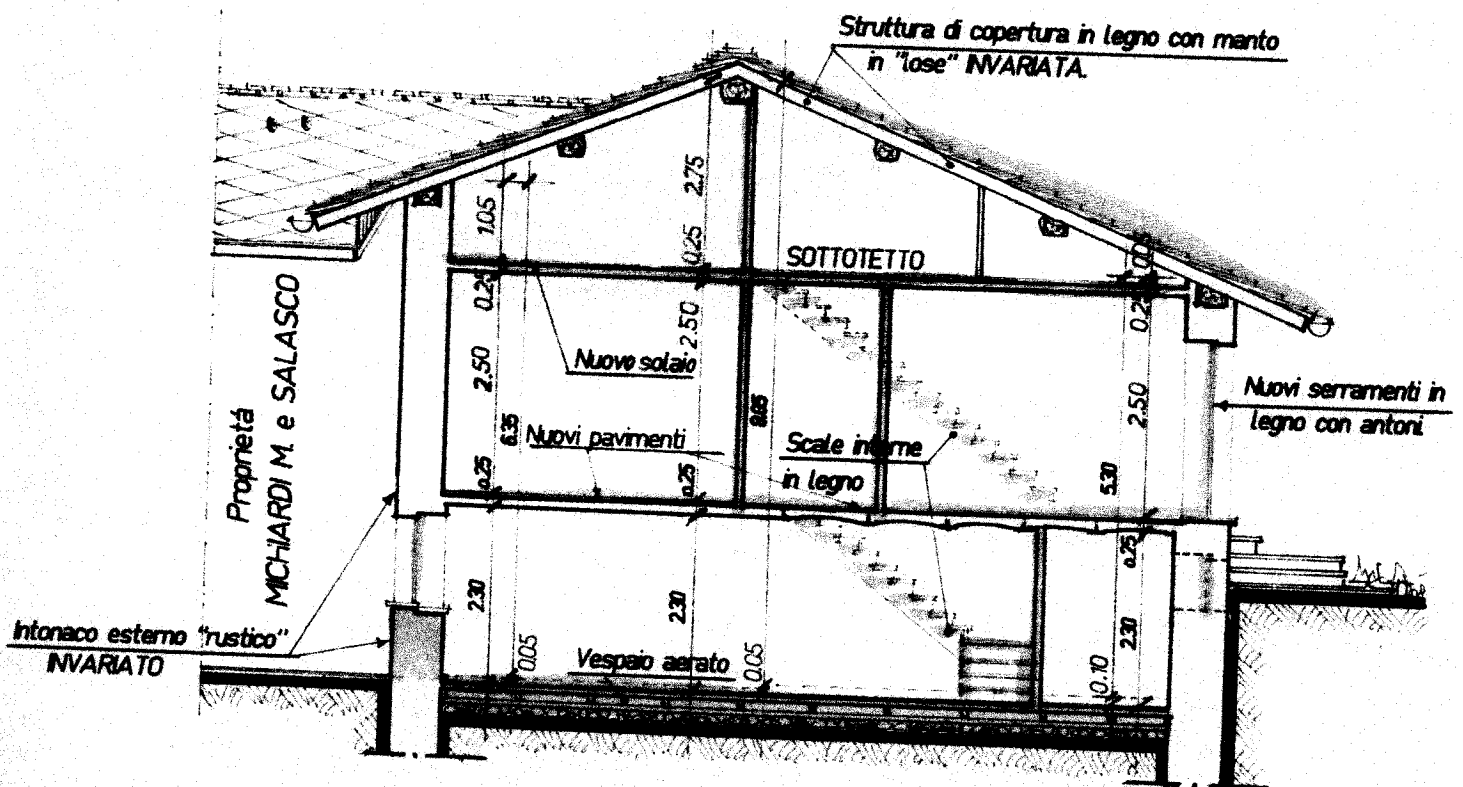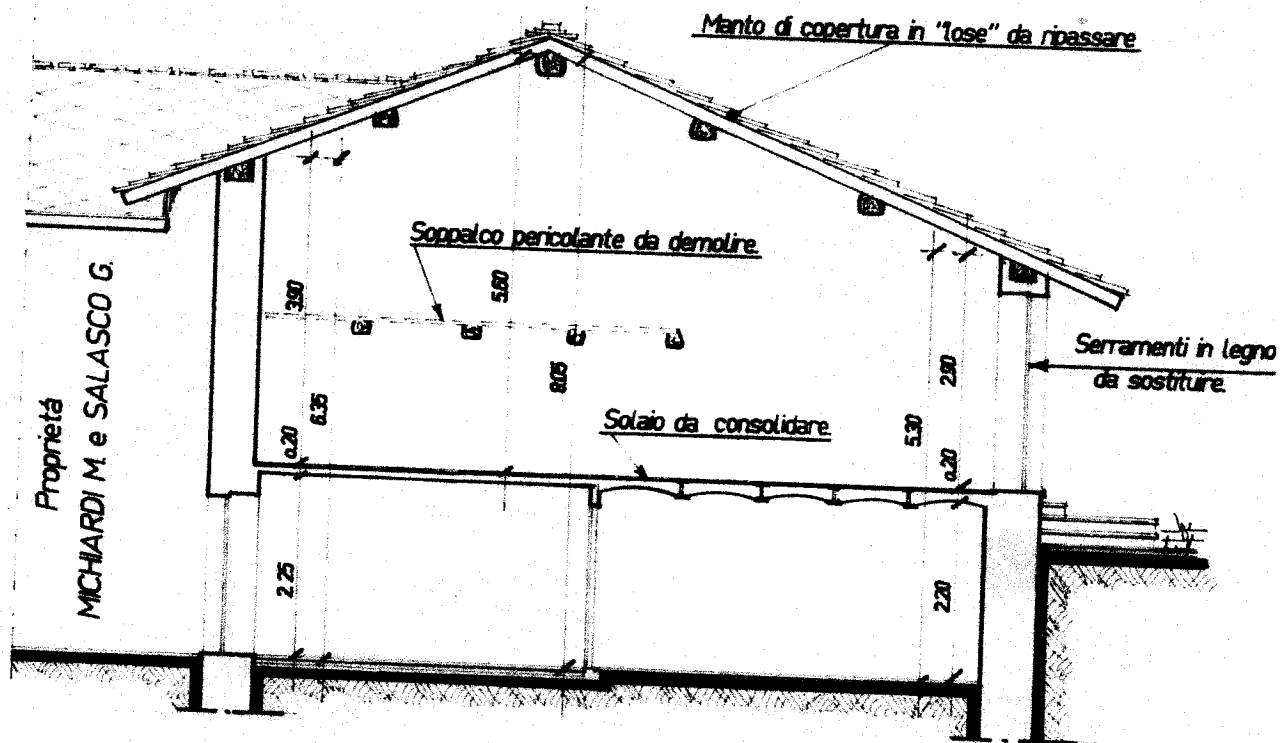

SEZIONE TRASVERSALE in progetto.

PROSPETTO PRINCIPALE (Sud) in progetto.



Visto in relazione
alla Concessione
N. 295 del 43 FEB. 1990
IL SINDACO
ING. MICHELE PEYRANI



PROSPETTO LATERALE (Est) in progetto.

Disegni in Scala 1:100

