



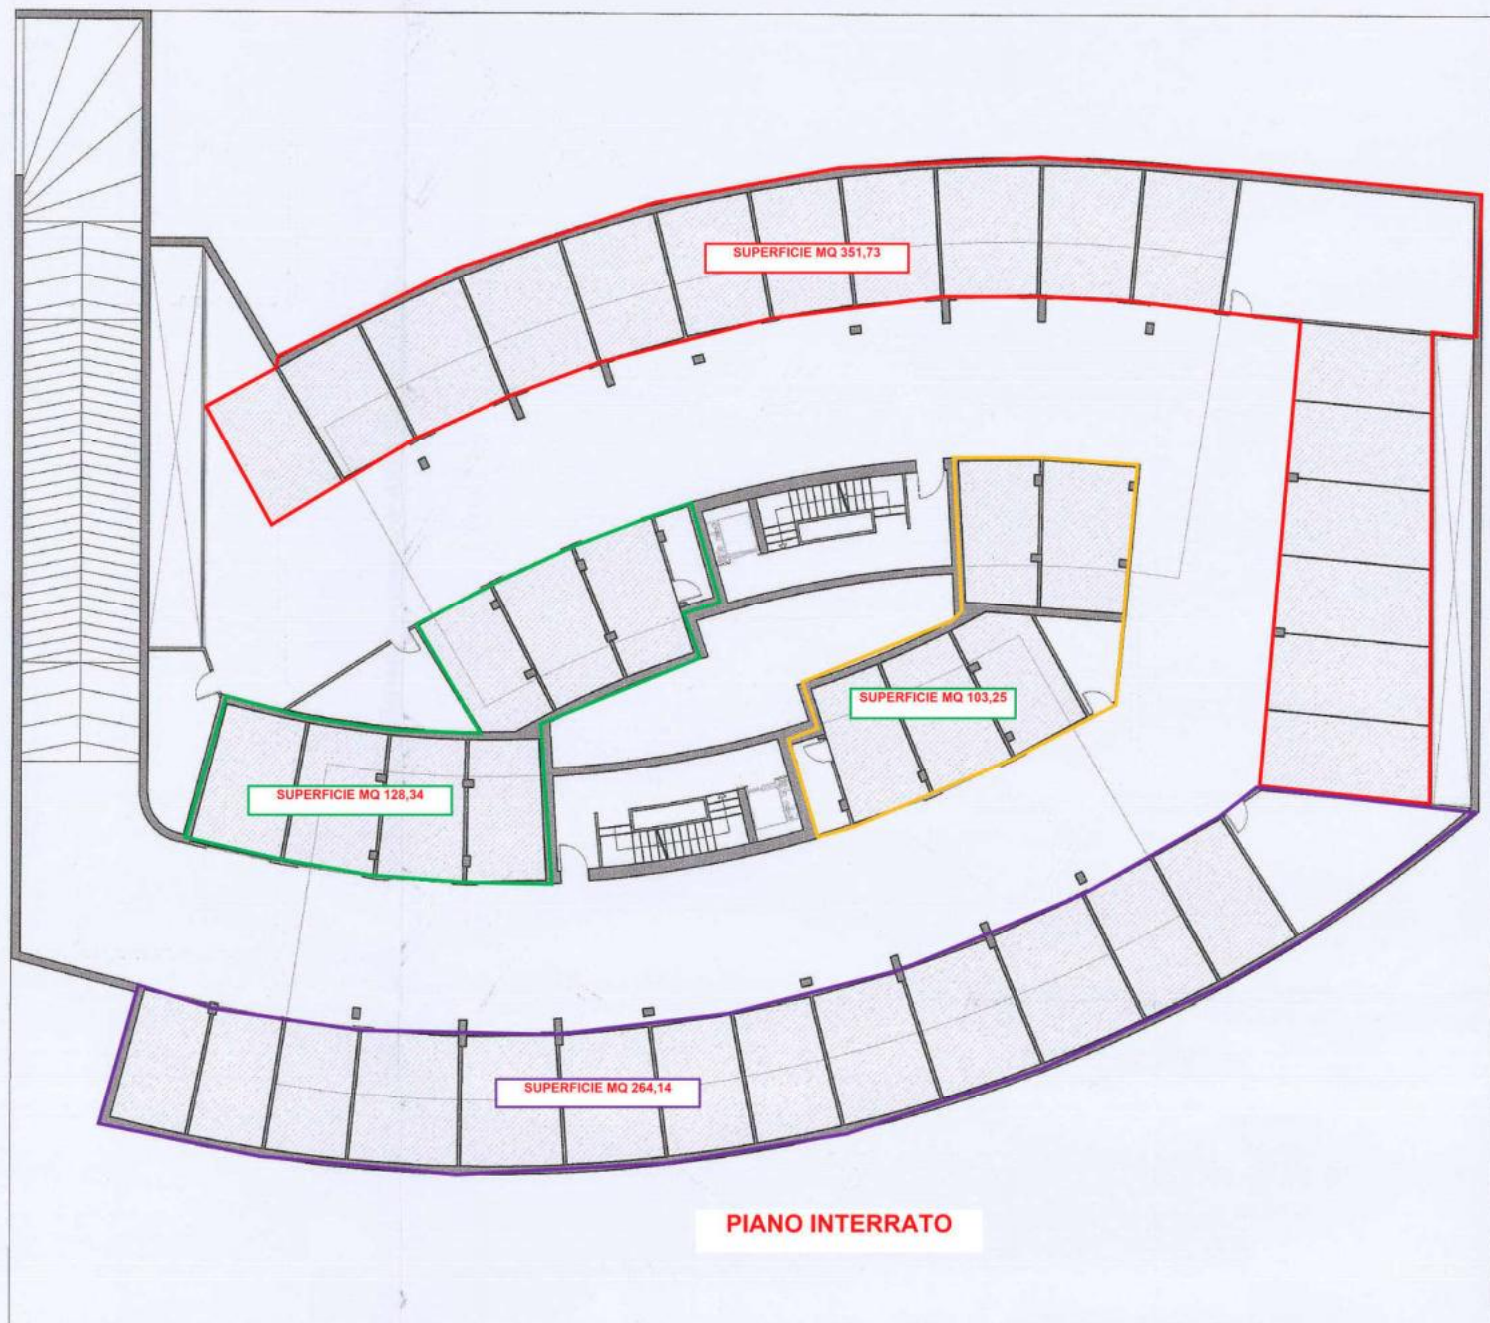

Pianta Livello -01

LATO
VIALE DEI MILLE

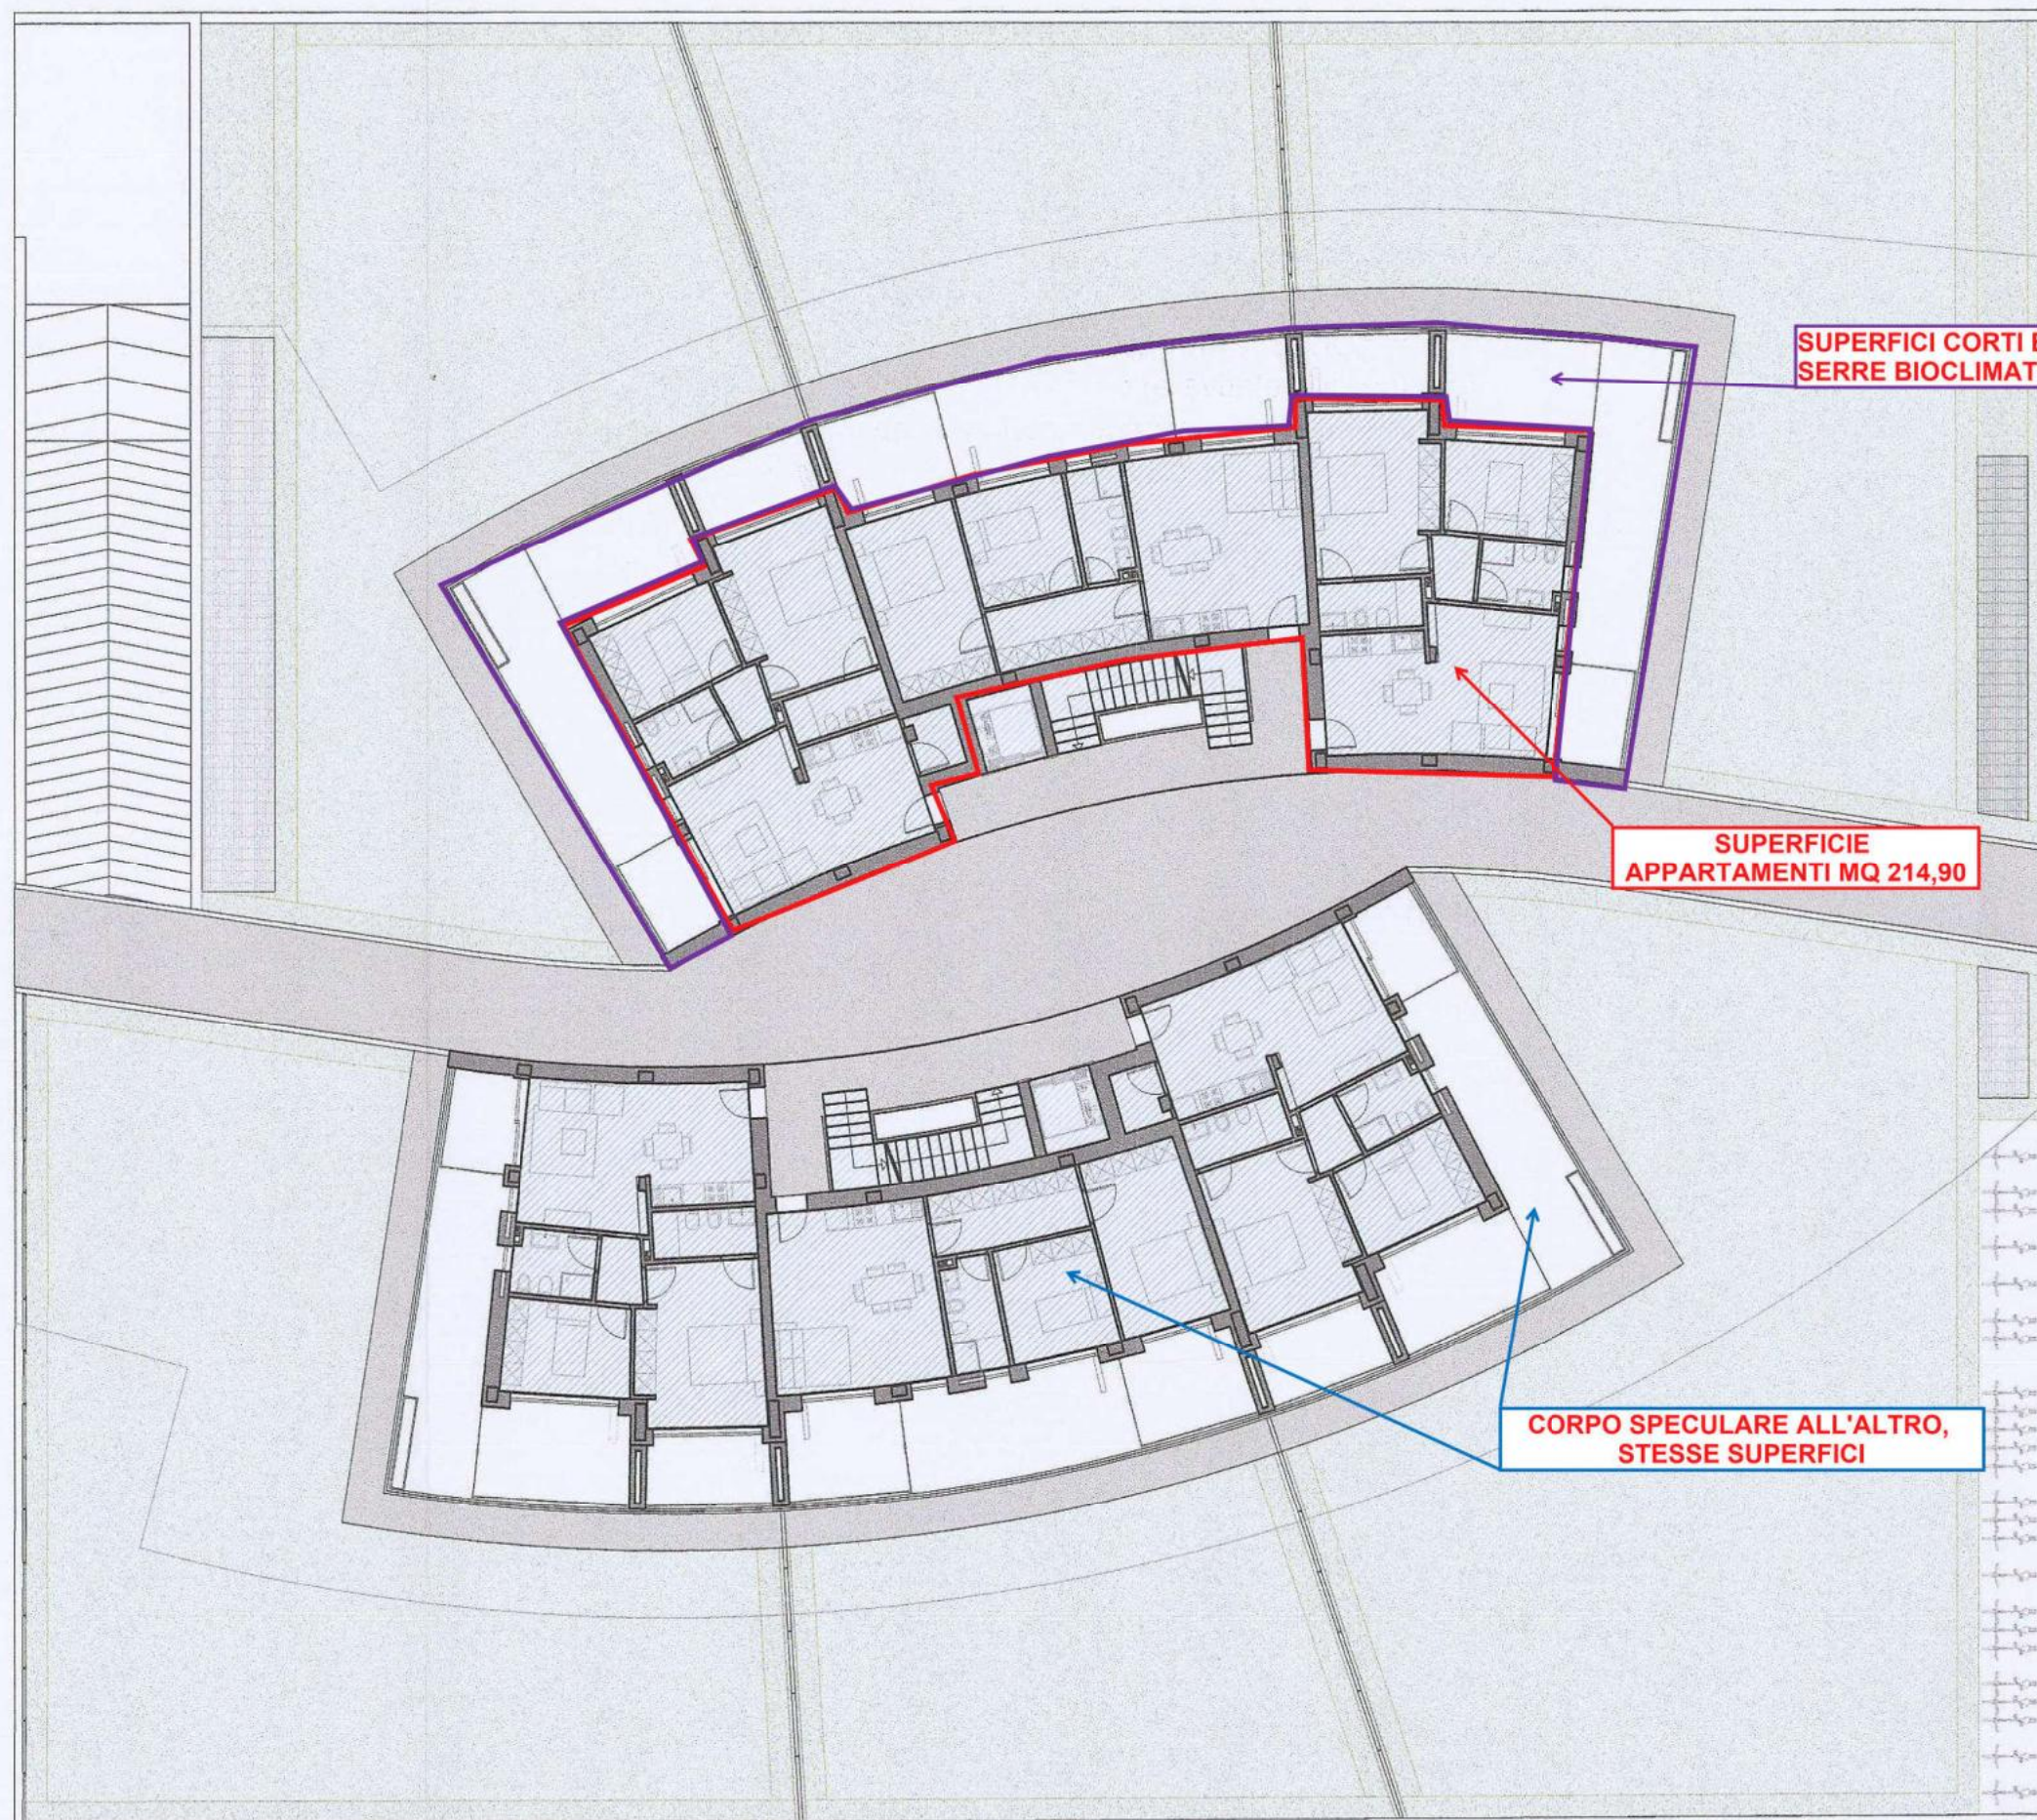

SUPERFICI CORTI ESCLUSIVE CON
SERRE BIOCLIMATICHE MQ 121,62

SUPERFICIE
APPARTAMENTI MQ 214,90

CORPO SPECULARE ALL'ALTRO,
STESSA SUPERFICIE

LATO
VIALE CARDUCCI

Pianta Livello +00

PIANO TERRA

**STESSE SUPERFICI DI
QUELLE CALCOLATE
PER IL PIANO TERRA**

**SUPERFICI LORDE
APPARTAMENTI
MQ 214,90 X 2 = MQ 429,80**

**SUPERFICI LORDE
BALCONI E SERRE
BIOCLIMATICHE
MQ 121,62 X 2 = MQ 243,24**

Pianta Livello +01, +02, +03, +04, +05

**PIANO TIPO
DAL 1° AL 5°**

