

MODULARIO
F. rig. rend. 400



MINISTERO DELLE FINANZE
DIREZIONE GENERALE DEL CATASTO E DEI SS.TT.EE.
CATASTO EDILIZIO URBANO (RDL 13-4-1939, n. 652)

MOD. AN (CEU)


LIRE
400

109


Planimetria di u.i.u. in Comune di CESENATICO via CARDUCCI

civ. 264


PIANO TERRA h 405

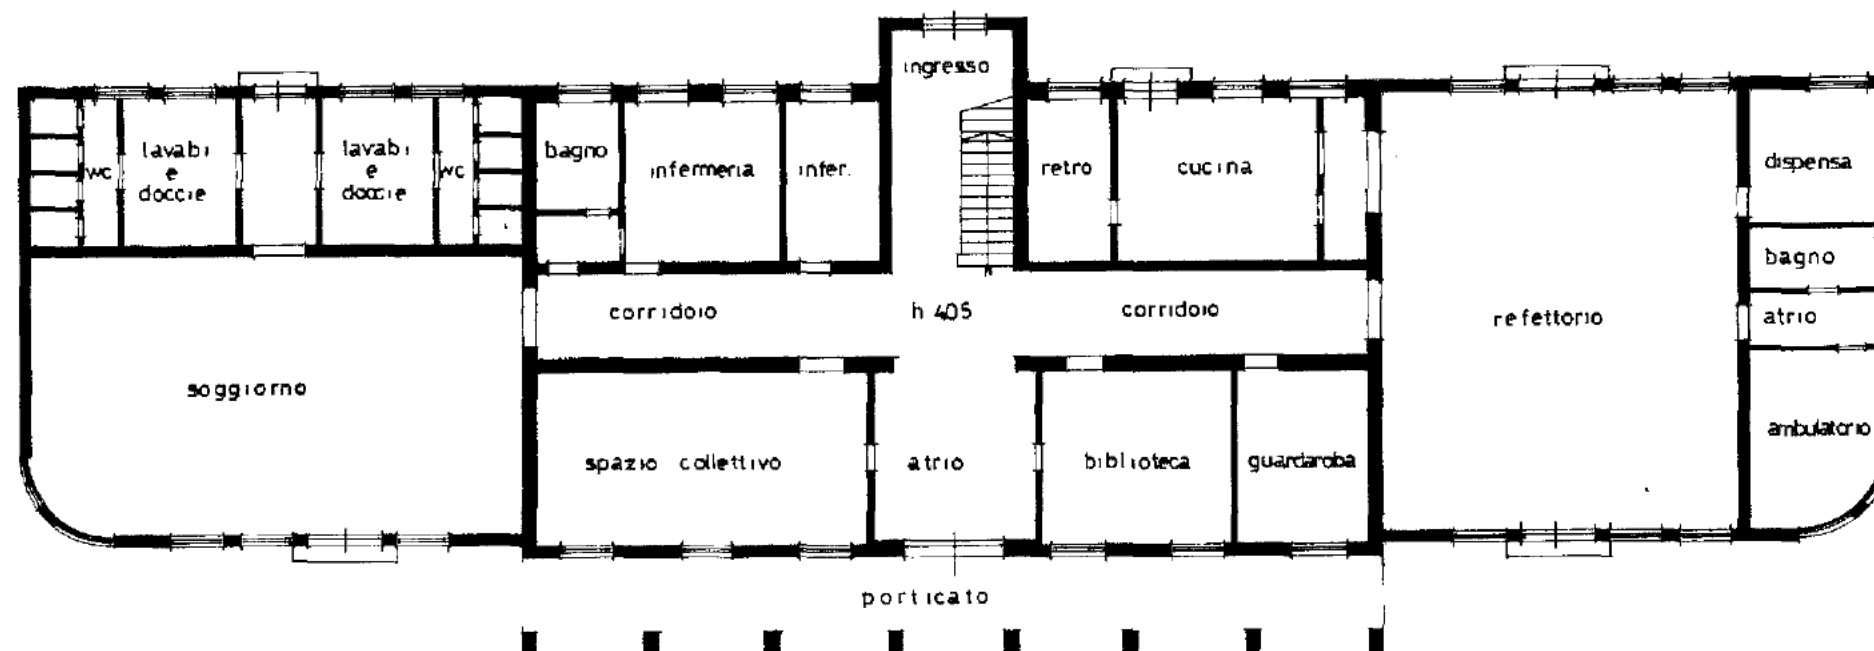


ISOLAMENTO h 330
PIANO TERRA

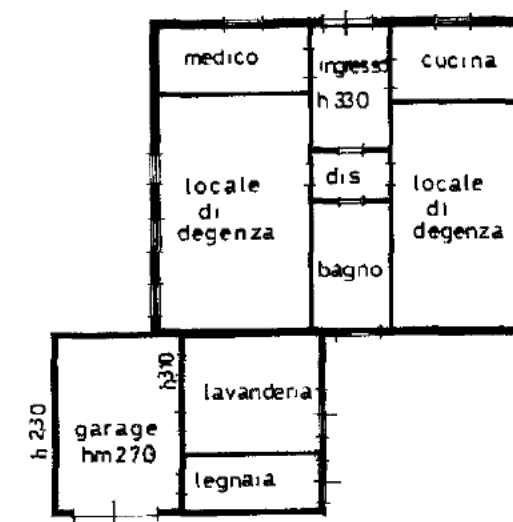

PIANO PRIMO h 380

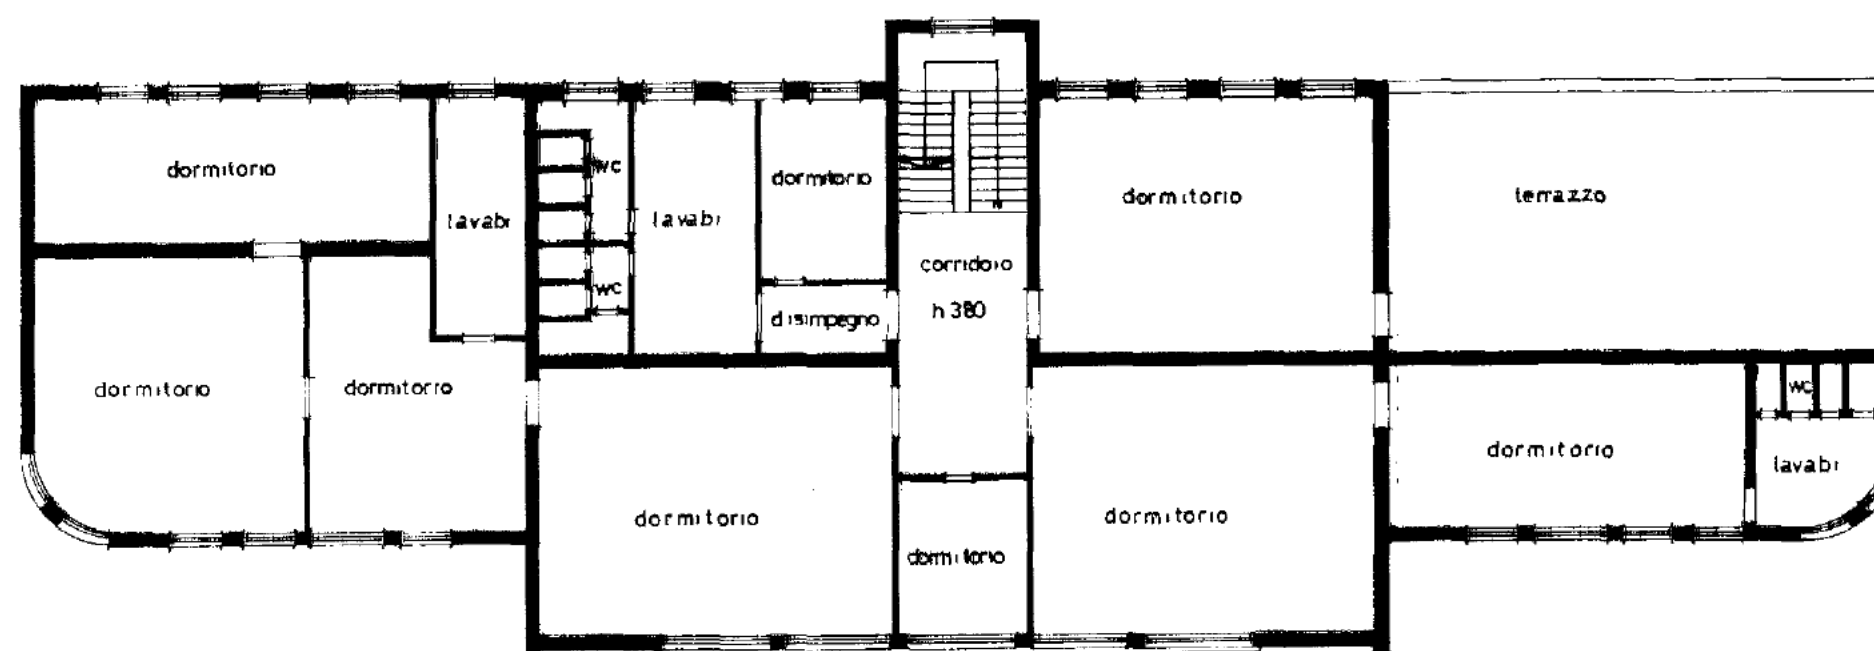

PLANIMETRIA 1:2000

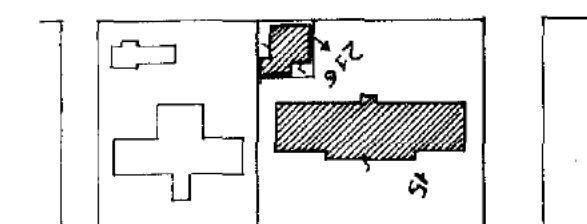

VIALE G. CARDUCCI

ORIENTAMENTO



SCALA DI 1: 200

Dichiarazione di N.C. ☐
Denuncia di variazione ☒

Compilata dal Geometra

[Redacted]

Iscritto all'albo dei Geometri

della provincia di Forlì

n. 18-01-91

MODANESE MARCO

18-01-91

1172

RISERVATO ALL'UFFICIO