




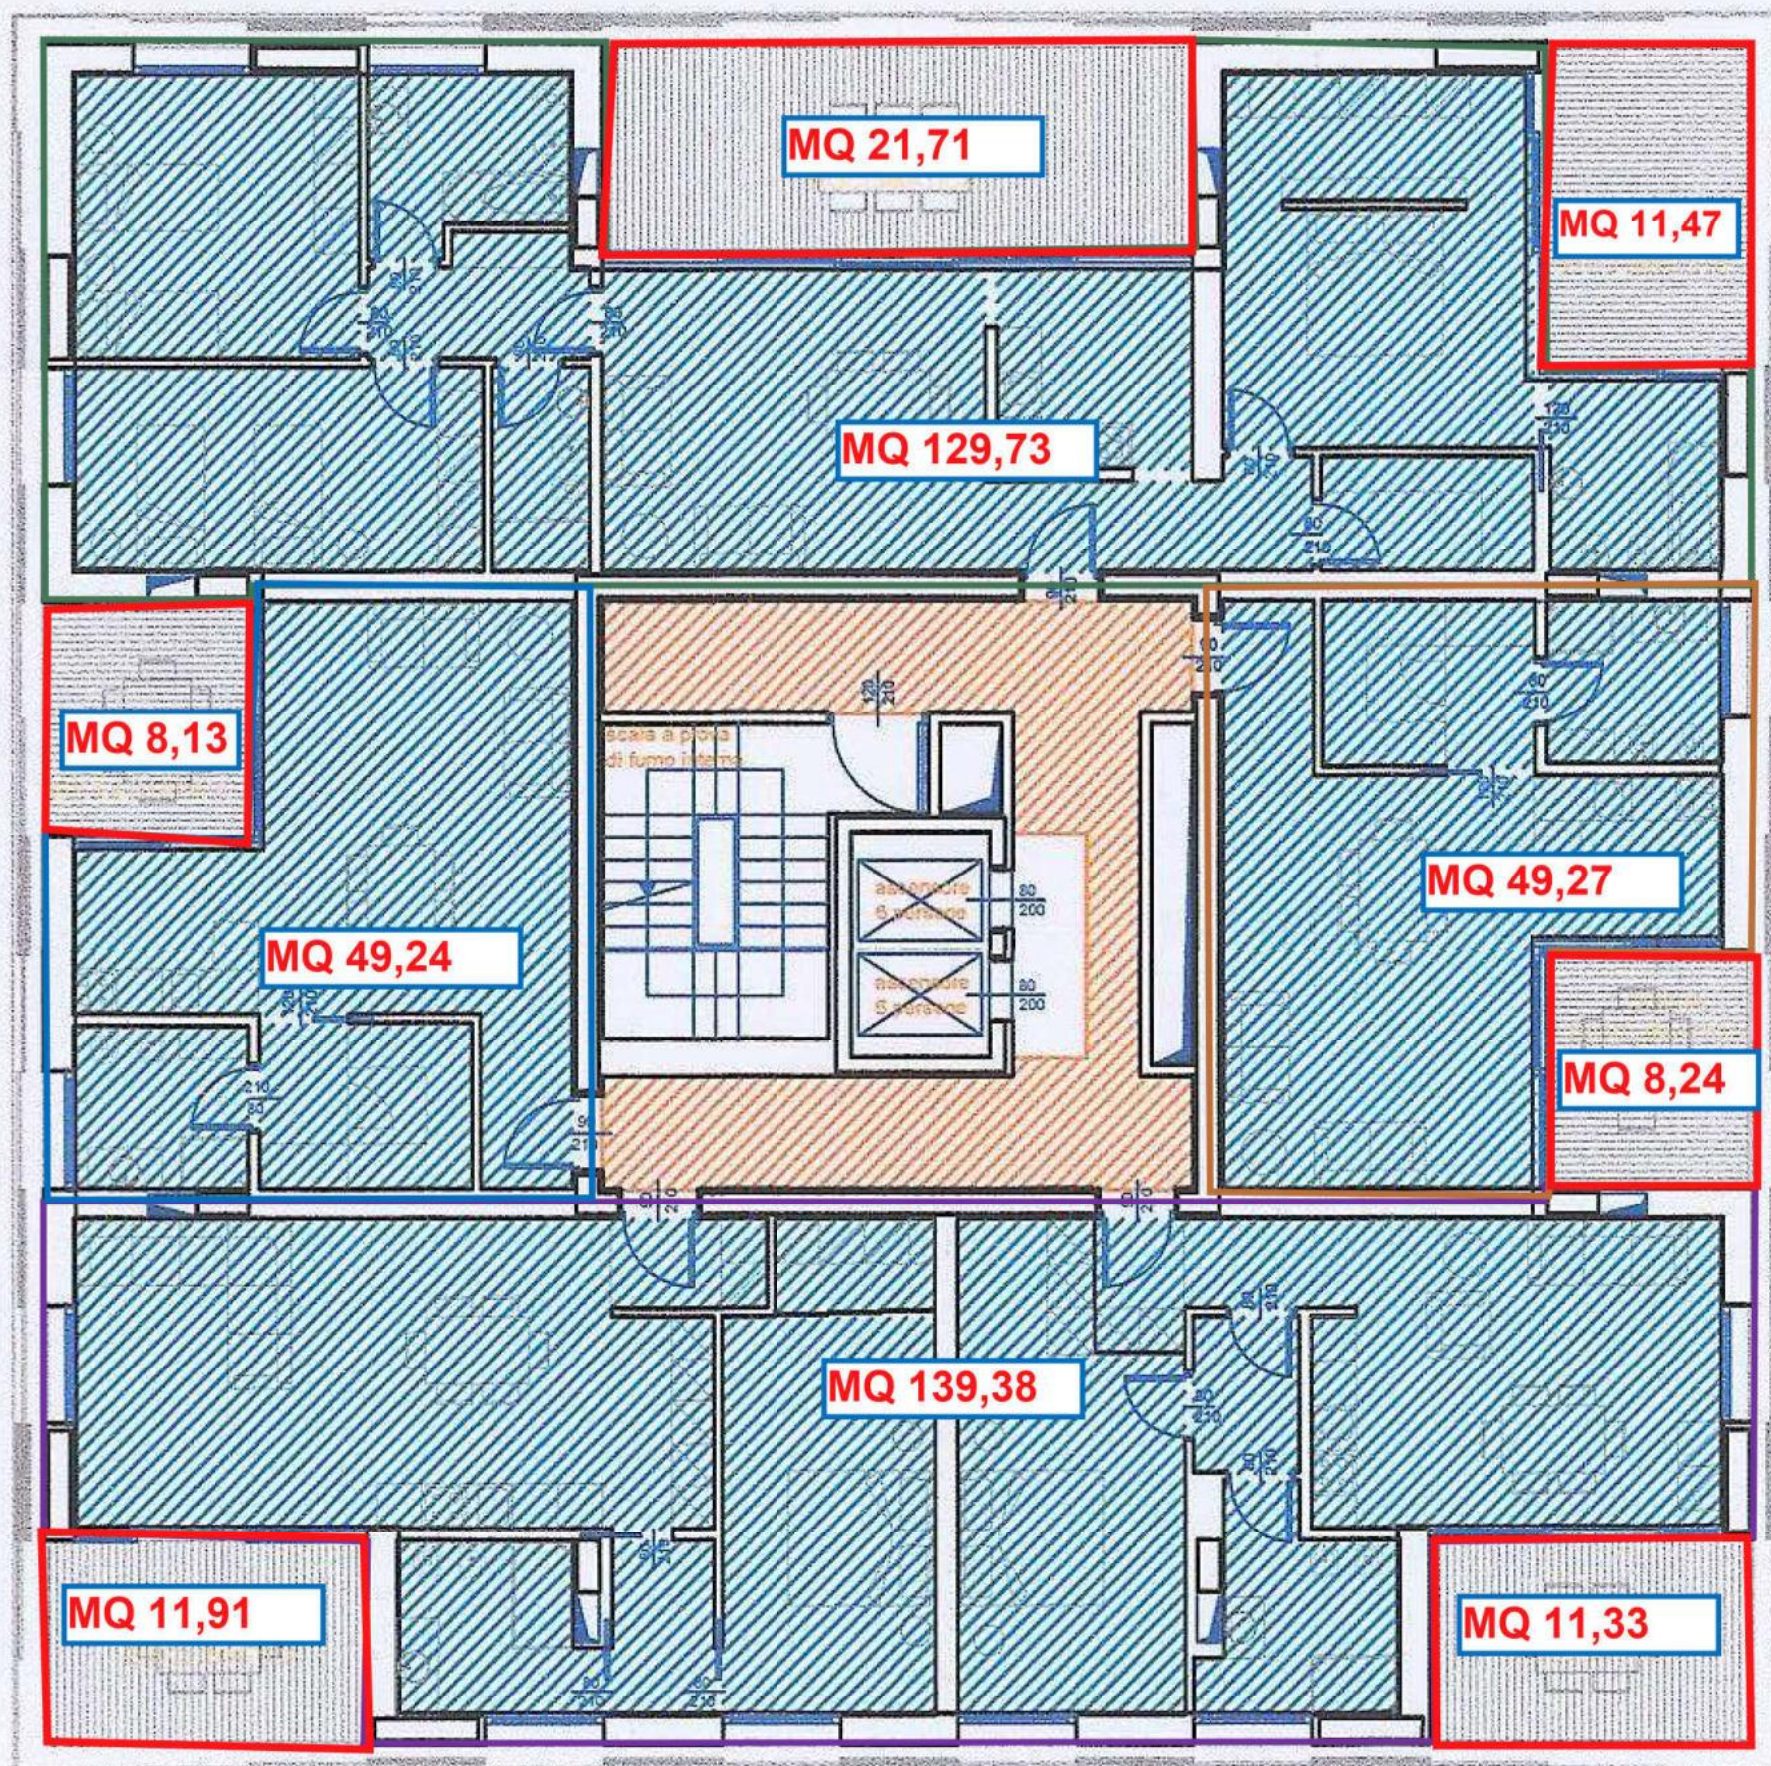

Pianta Livello +06

PIANO TIPO
PROGETTO DA REALIZZARSI
ex COLONIA CIF