



ELABORATO PLANIMETRICO		Agenzia del Territorio CATASTO FABBRICATI Ufficio Provinciale di Forlì	
Compilato da: Turrone Riccardo			
Iscritto all'albo: Geometri			
Prov. Forlì' N. 2017			
Comune di Cesenatico		Protocollo n. FO0045205 del 12/03/2012	
Sezione:	Foglio: 15 Particella: 2471	Tipo Mappale n. 41246 del 06/03/2012	
Dimostrazione grafica dei subalterni		Scala 1 : 1000	

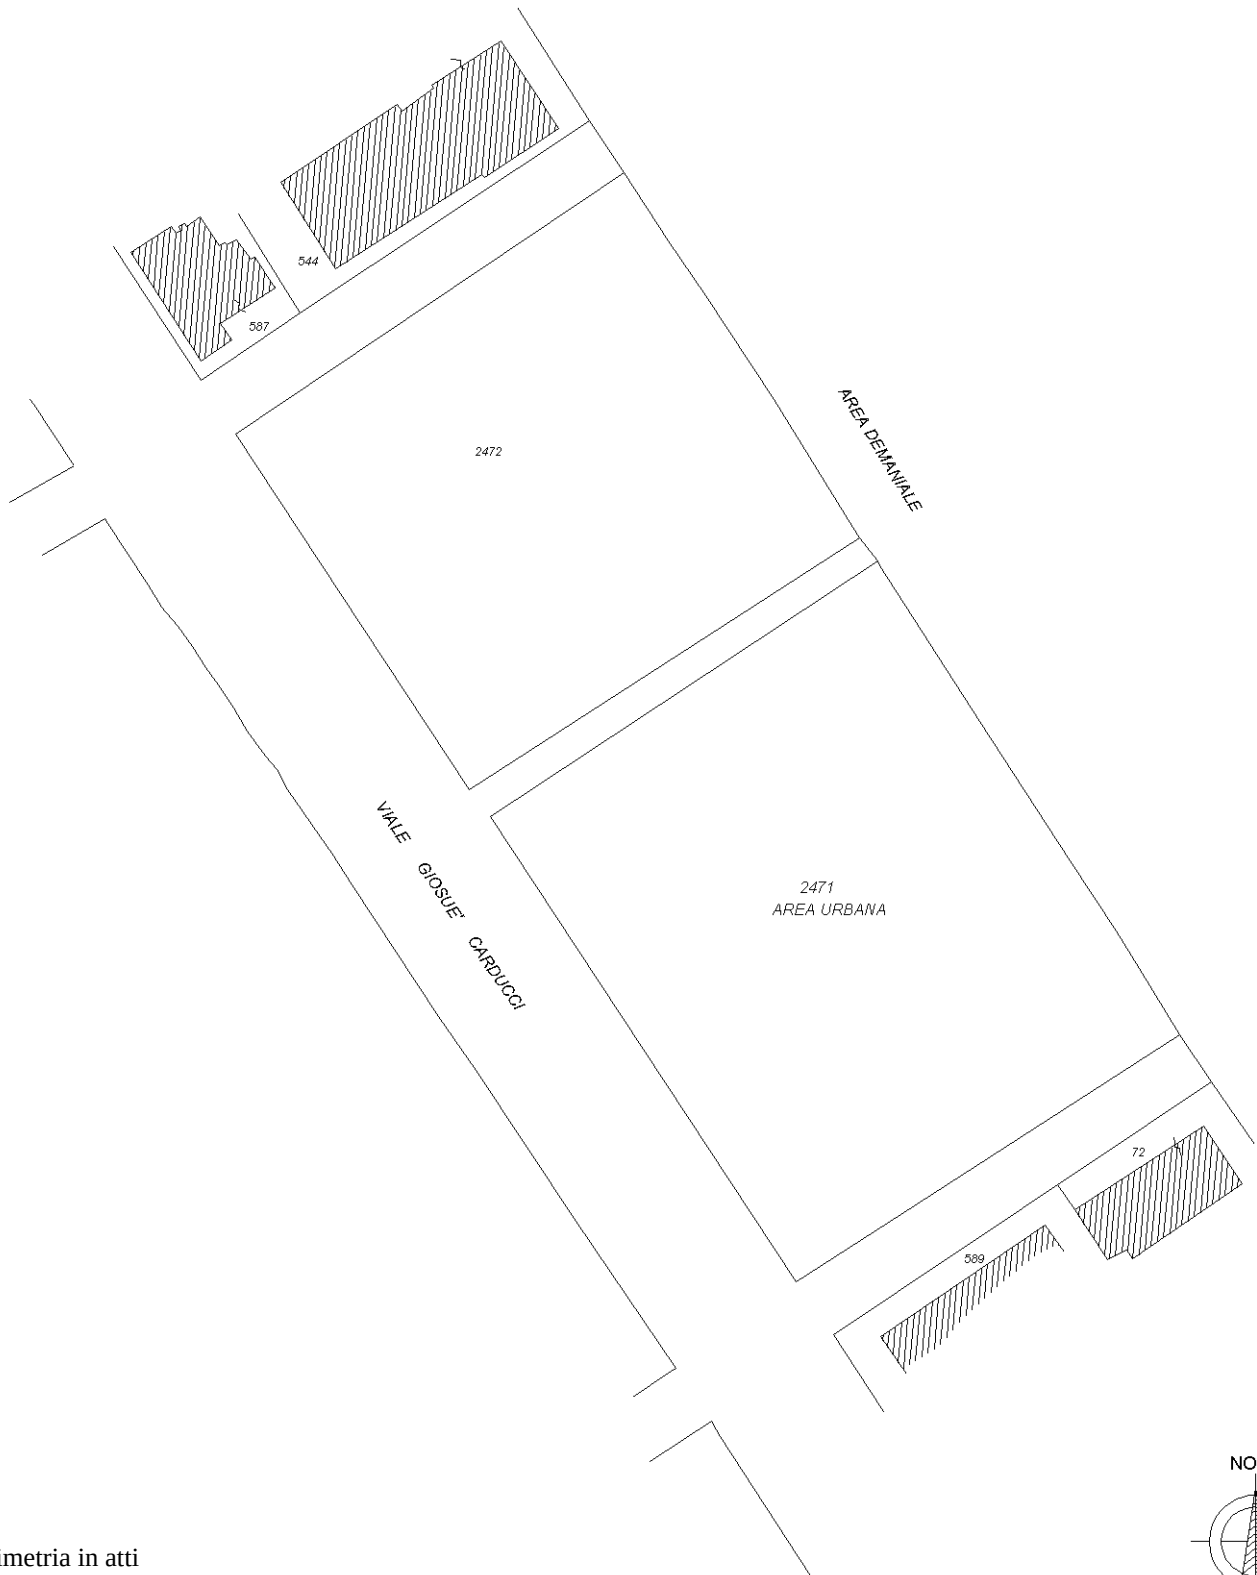

Ultima planimetria in atti

ELABORATO PLANIMETRICO		Agenzia del Territorio CATASTO FABBRICATI Ufficio Provinciale di Forlì'	
Compilato da: Turrone Riccardo			
Iscritto all'albo: Geometri			
Prov. Forlì' N. 2017			
Comune di Cesenatico		Protocollo n. FO0042936 del 08/03/2012	
Sezione:	Foglio: 15 Particella: 2472	Tipo Mappale n. 41246 del 06/03/2012	
Dimostrazione grafica dei subalterni		Scala 1 : 1000	

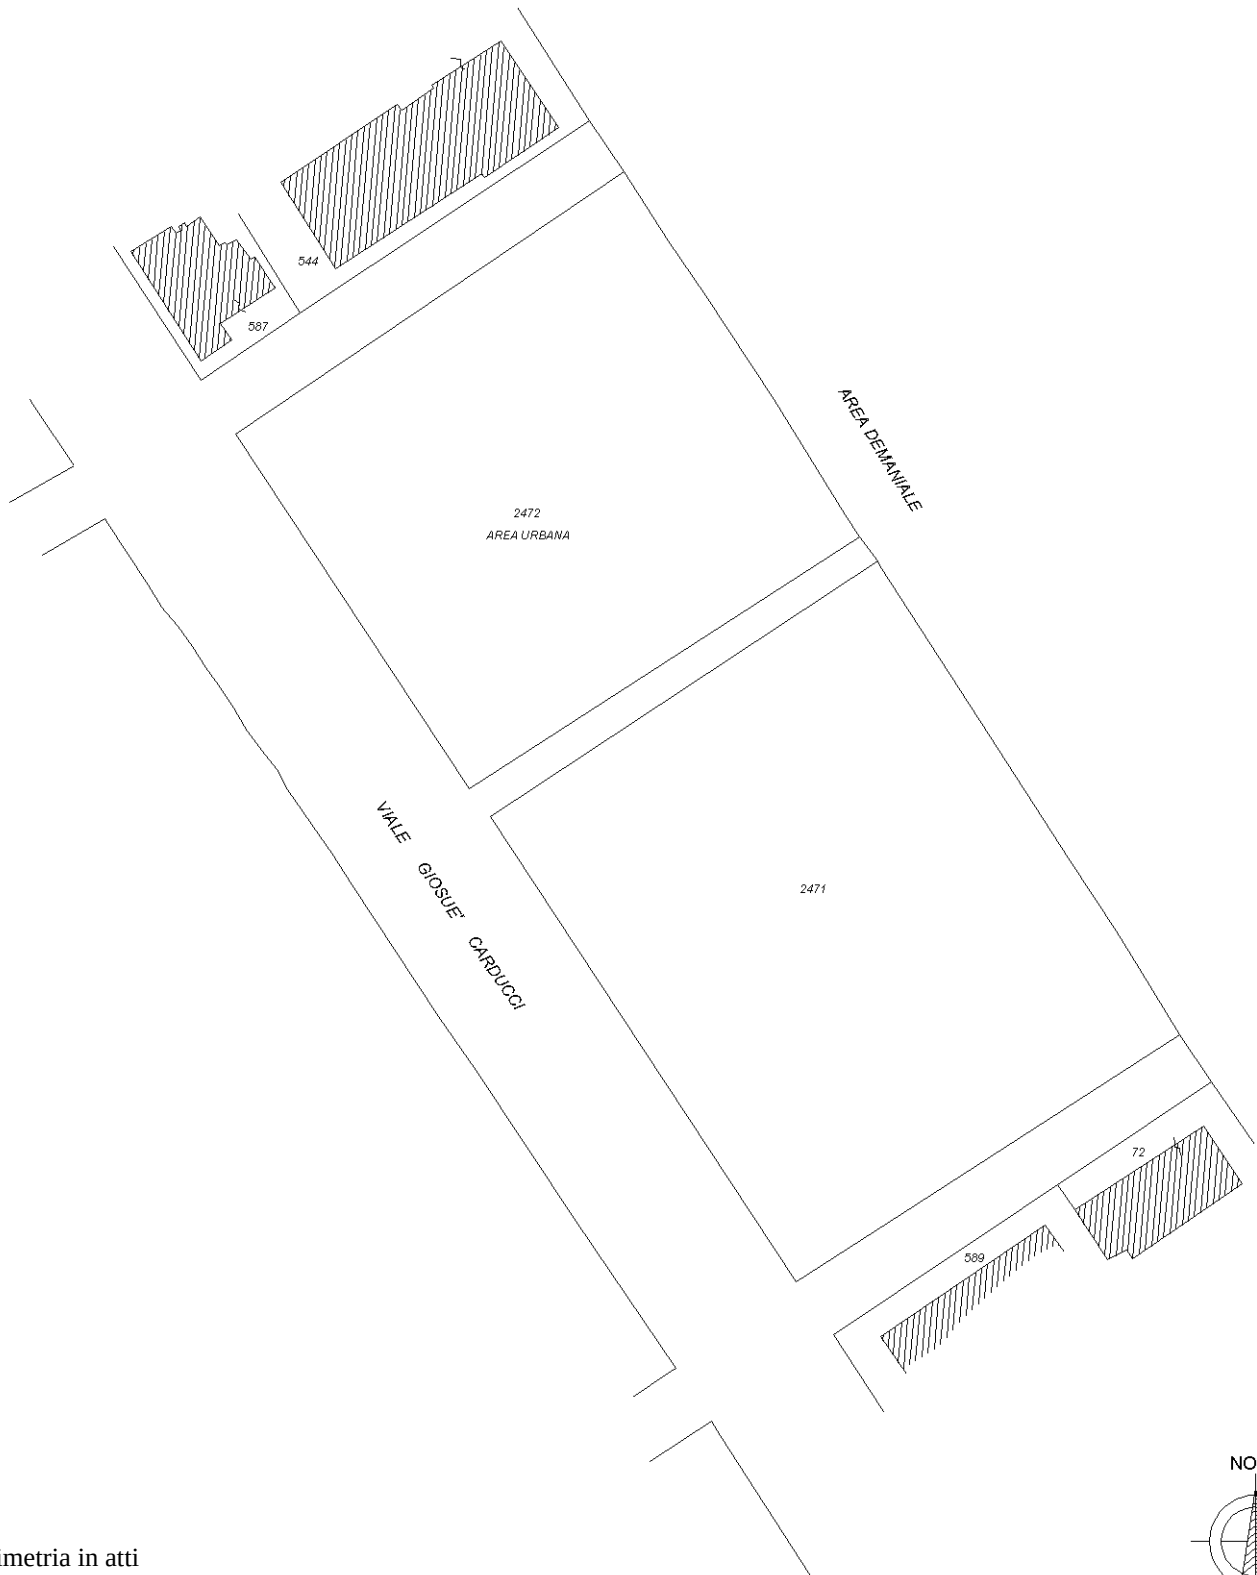

Ultima planimetria in atti

Direzione Provinciale di Forlì
Ufficio Provinciale - Territorio
Servizi Catastali
Comune di: CESENATICO
Elenco Subalterni

ACCERTAMENTO DELLA PROPRIETA IMMOBILIARE URBANA
ELENCO DEI SUBALTERNI ASSEGNATI

Comune			Sezione		Foglio 15		Particella 97		Tipo mappale 41246		del:	
CESENATICO												
Sub	UBICAZIONE via/piazza			n°civ	Piani	Scala	Int.	DESCRIZIONE				
1								SOPPRESSO				
2								SOPPRESSO				
3								SOPPRESSO				
Comune			Sezione		Foglio 15		Particella 2471		Tipo mappale 41246		del:	
CESENATICO												
Sub	UBICAZIONE via/piazza			n°civ	Piani	Scala	Int.	DESCRIZIONE				
	viale giosue' carducci							AREA URBANA DI MQ. 7066				

Unità immobiliari n. 4

Tributi erariali: 0,00

Visura telematica

Direzione Provinciale di Forlì
Ufficio Provinciale - Territorio
Servizi Catastali
Comune di: CESENATICO
Elenco Subalterni

ACCERTAMENTO DELLA PROPRIETÀ IMMOBILIARE URBANA
ELENCO DEI SUBALTERNI ASSEGNATI

Comune		Sezione		Foglio	Particella		Tipo mappale		del:	
CESENATICO				15	2472					
Sub	UBICAZIONE via/piazza		n°civ	Piani	Scala	Int.	DESCRIZIONE			
	VIALE GIOSUE' CARDUCCI						F01 AREA URBANA			

Unità immobiliari n. 1 Tributi erariali: 0,00

Visura telematica