Ultima planimetria in atti
Data: 06/08/2024 - n. T316284 - Richiedente: Telematico
Totale schede: 1 - Formato di acquisizione: A3(297x420) - Formato stampa richiesto: A4(210x297) - Fattore di scala non utilizzabile

Agenzia delle Entrate
CATASTO FABBRICATI
Ufficio provinciale di Ancona

ELABORATO PLANIMETRICO	Compilato da: Marozzi Luca	Iscritto all'albo: Geometri	Prov. Ancona	N. 2095
Comune di Castelplanio	Sezione:	Foglio: 16	Particella: 368	Protocollo n. AN0059077 del 06/08/2024
Dimostrazione grafica dei subalterni		Tipo Mappale n.	del	Scala 1 : 500

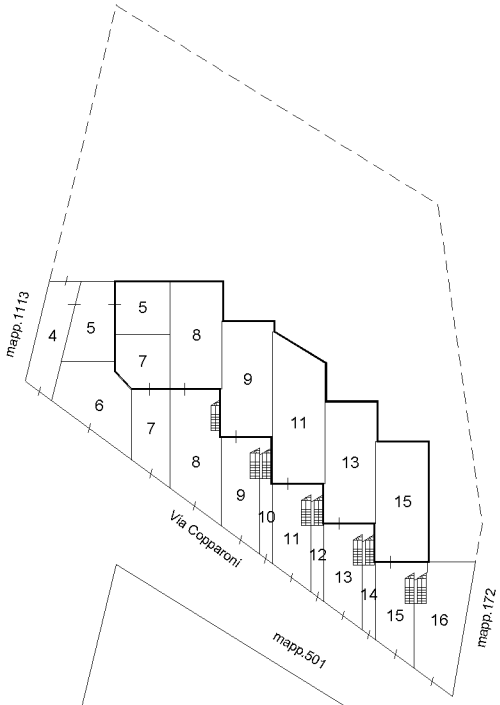

PIANO SEMINTERRATO

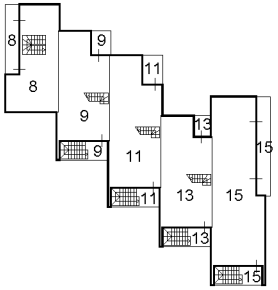

PIANO PRIMO

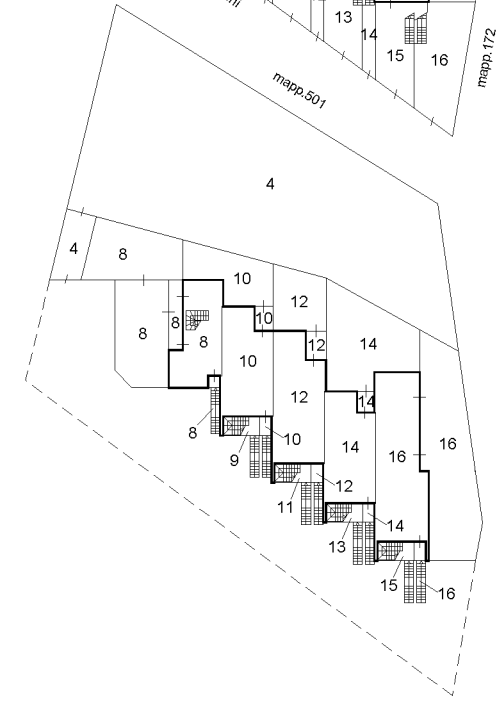

PIANO TERRA RIALZATO

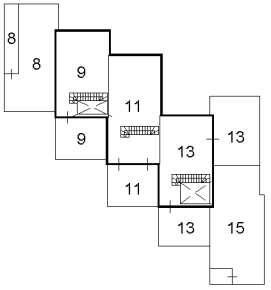

PIANO SECONDO

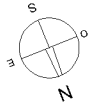

Data: 06/08/2024 - n. T316284 - Richiedente: Telematico