Agenzia del Territorio
CATASTO FABBRICATI
Ufficio Provinciale di
Ancona

Dichiarazione protocollo n. AN0032151 del 13/02/2008

Planimetria di u.i.u. in Comune di Castelbellino

Contrada Molino civ. SNC

Identificativi Catastali:
Sezione:
Foglio: 6
Particella: 1048
Subalterno: 47

Compilata da:
Sbarbati Sergio

Iscritto all'albo:
Geometri

Prov. Ancona N. 1143

Scheda n. 1 Scala 1:200

PIANO TERRA

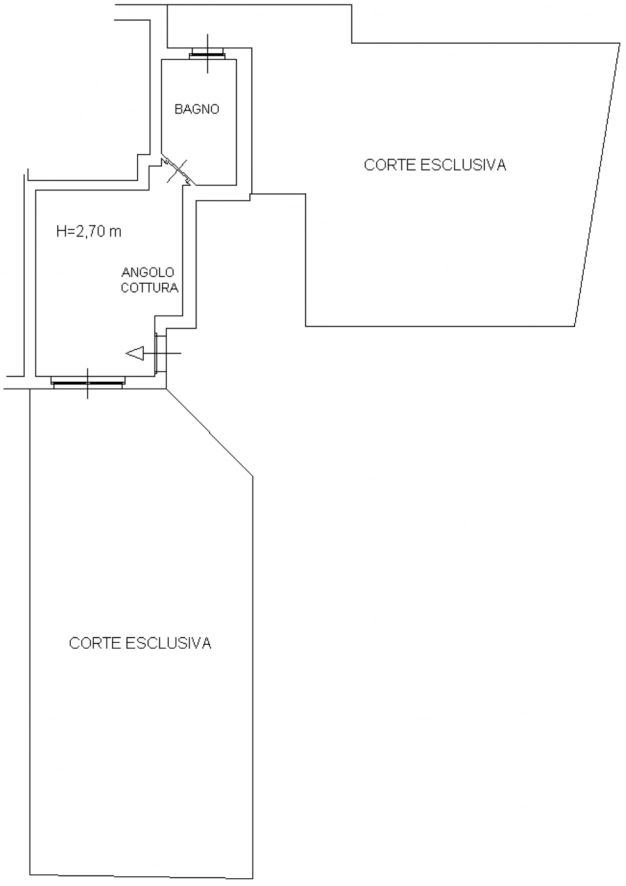



Ultima planimetria in atti

Catasto dei Fabbricati - Situazione al 04/02/2025 - Comune di CASTELBELLINO(C060) - < Foglio 6 - Particella 1048 - Subalterno 47 >
CONTRADA MOLINO n. SNC Piano T