Agenzia delle Entrate
CATASTO FABBRICATI
Ufficio Provinciale di
Torino

Dichiarazione protocollo n. TO0237224 del 19/09/2022

Comune di Nichelino


Via Pateri civ. 13

Identificativi Catastali:	Compilata da:
Sezione:	Cubito Marco
Foglio: 17	Iscritto all'albo: Geometri
Particella: 1368	
Subalterno: 55	Prov. Torino N. 8866


Planimetria	
Scheda n. 1	Scala 1:200

PIANO TERRENO (PT)

H. 2.70 m

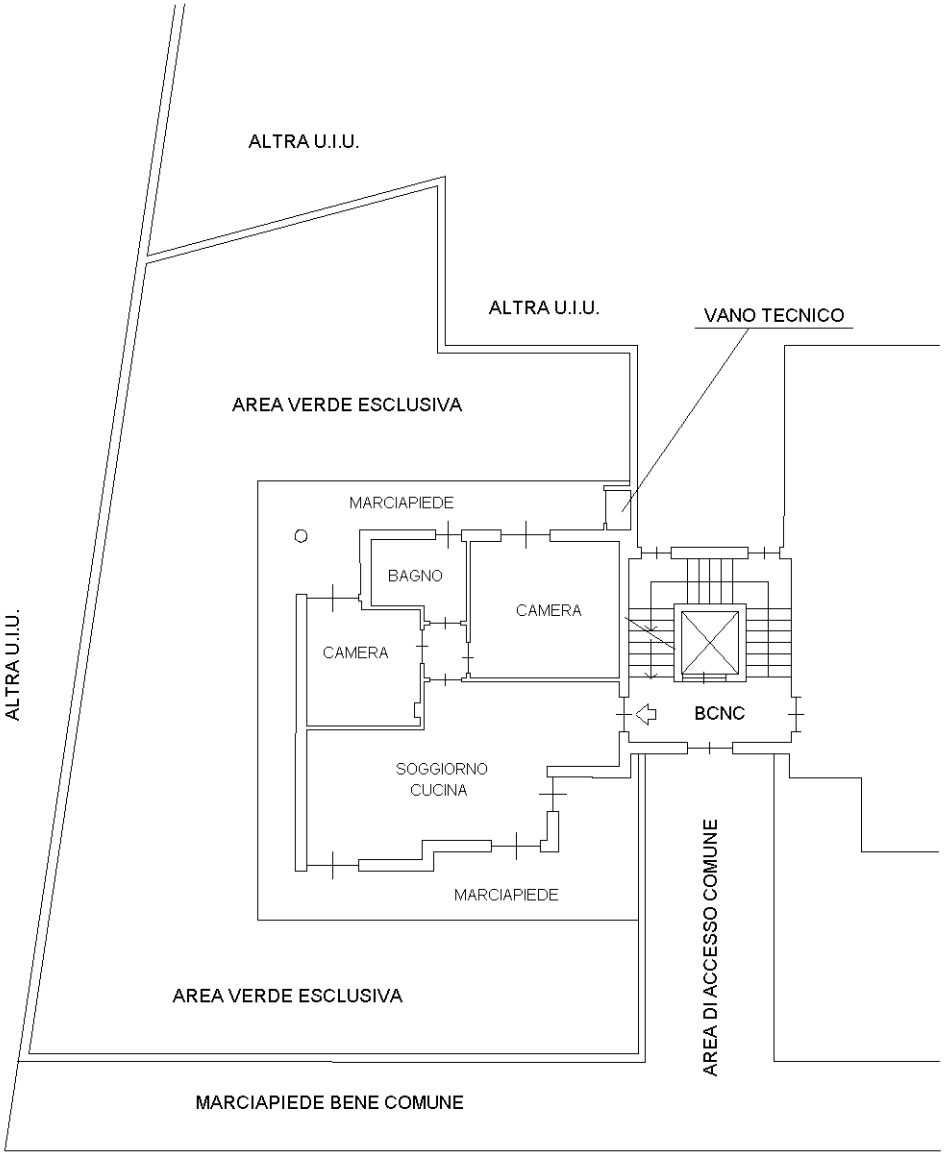

NORD

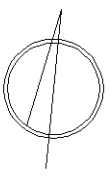

10 mt

Catasto dei Fabbricati - Situazione al 21/05/2025 - Comune di NICHELINO(F889) - < Foglio 17 - Particella 1368 - Subalterno 55 >
VIA PATERI n. 13 Piano T

Ultima planimetria in atti