
Ultima planimetria in atti
Data: 21/05/2025 - n. T165204 - Richiedente: Telematico
Totale schede: 2 - Formato di acquisizione: A3(297x420) - Formato stampa richiesto: A4(210x297) - Fattore di scala non utilizzabile

Agenzia delle Entrate
CATASTO FABBRICATI
Ufficio provinciale di Torino


ELABORATO PLANIMETRICO	Compilato da: [redacted]	Iscritto all'albo: Geometri	Prov. Torino	N. 8866
Comune di Nichelino	Sezione:	Foglio: 17	Particella: 1368	Protocollo n. T00282598 del 17/10/2022
Dimostrazione grafica dei subalterni		Tipo Mappale n.	del	Scala 1 : 500




PIANO SOTTERRANEO

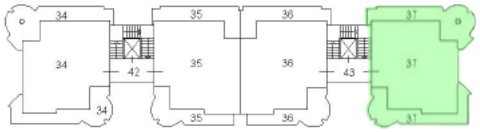


PIANO PRIMO

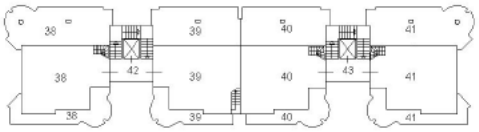

PIANO SECONDO

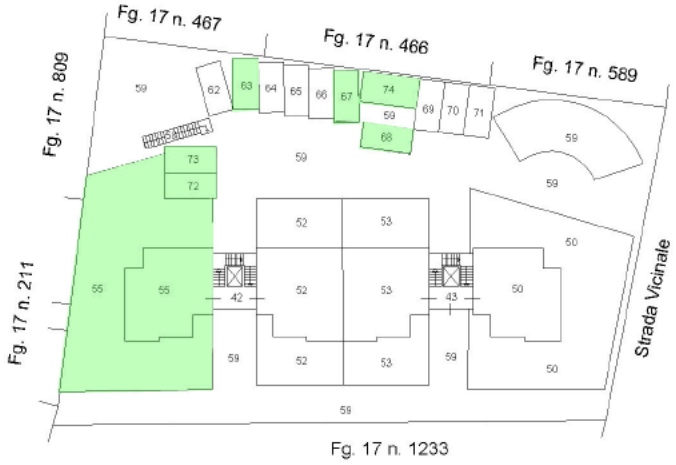

PIANO TERRENO

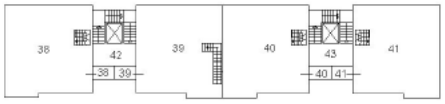

PIANO TERZO (SOTTOTETTO)



Data: 21/05/2025 - n. T165204 - Richiedente: Telematico